



PALAZZETTO DELLO SPORT - "PALASOJOURNER - PROPRIETA' PROVINCIA DI RIETI

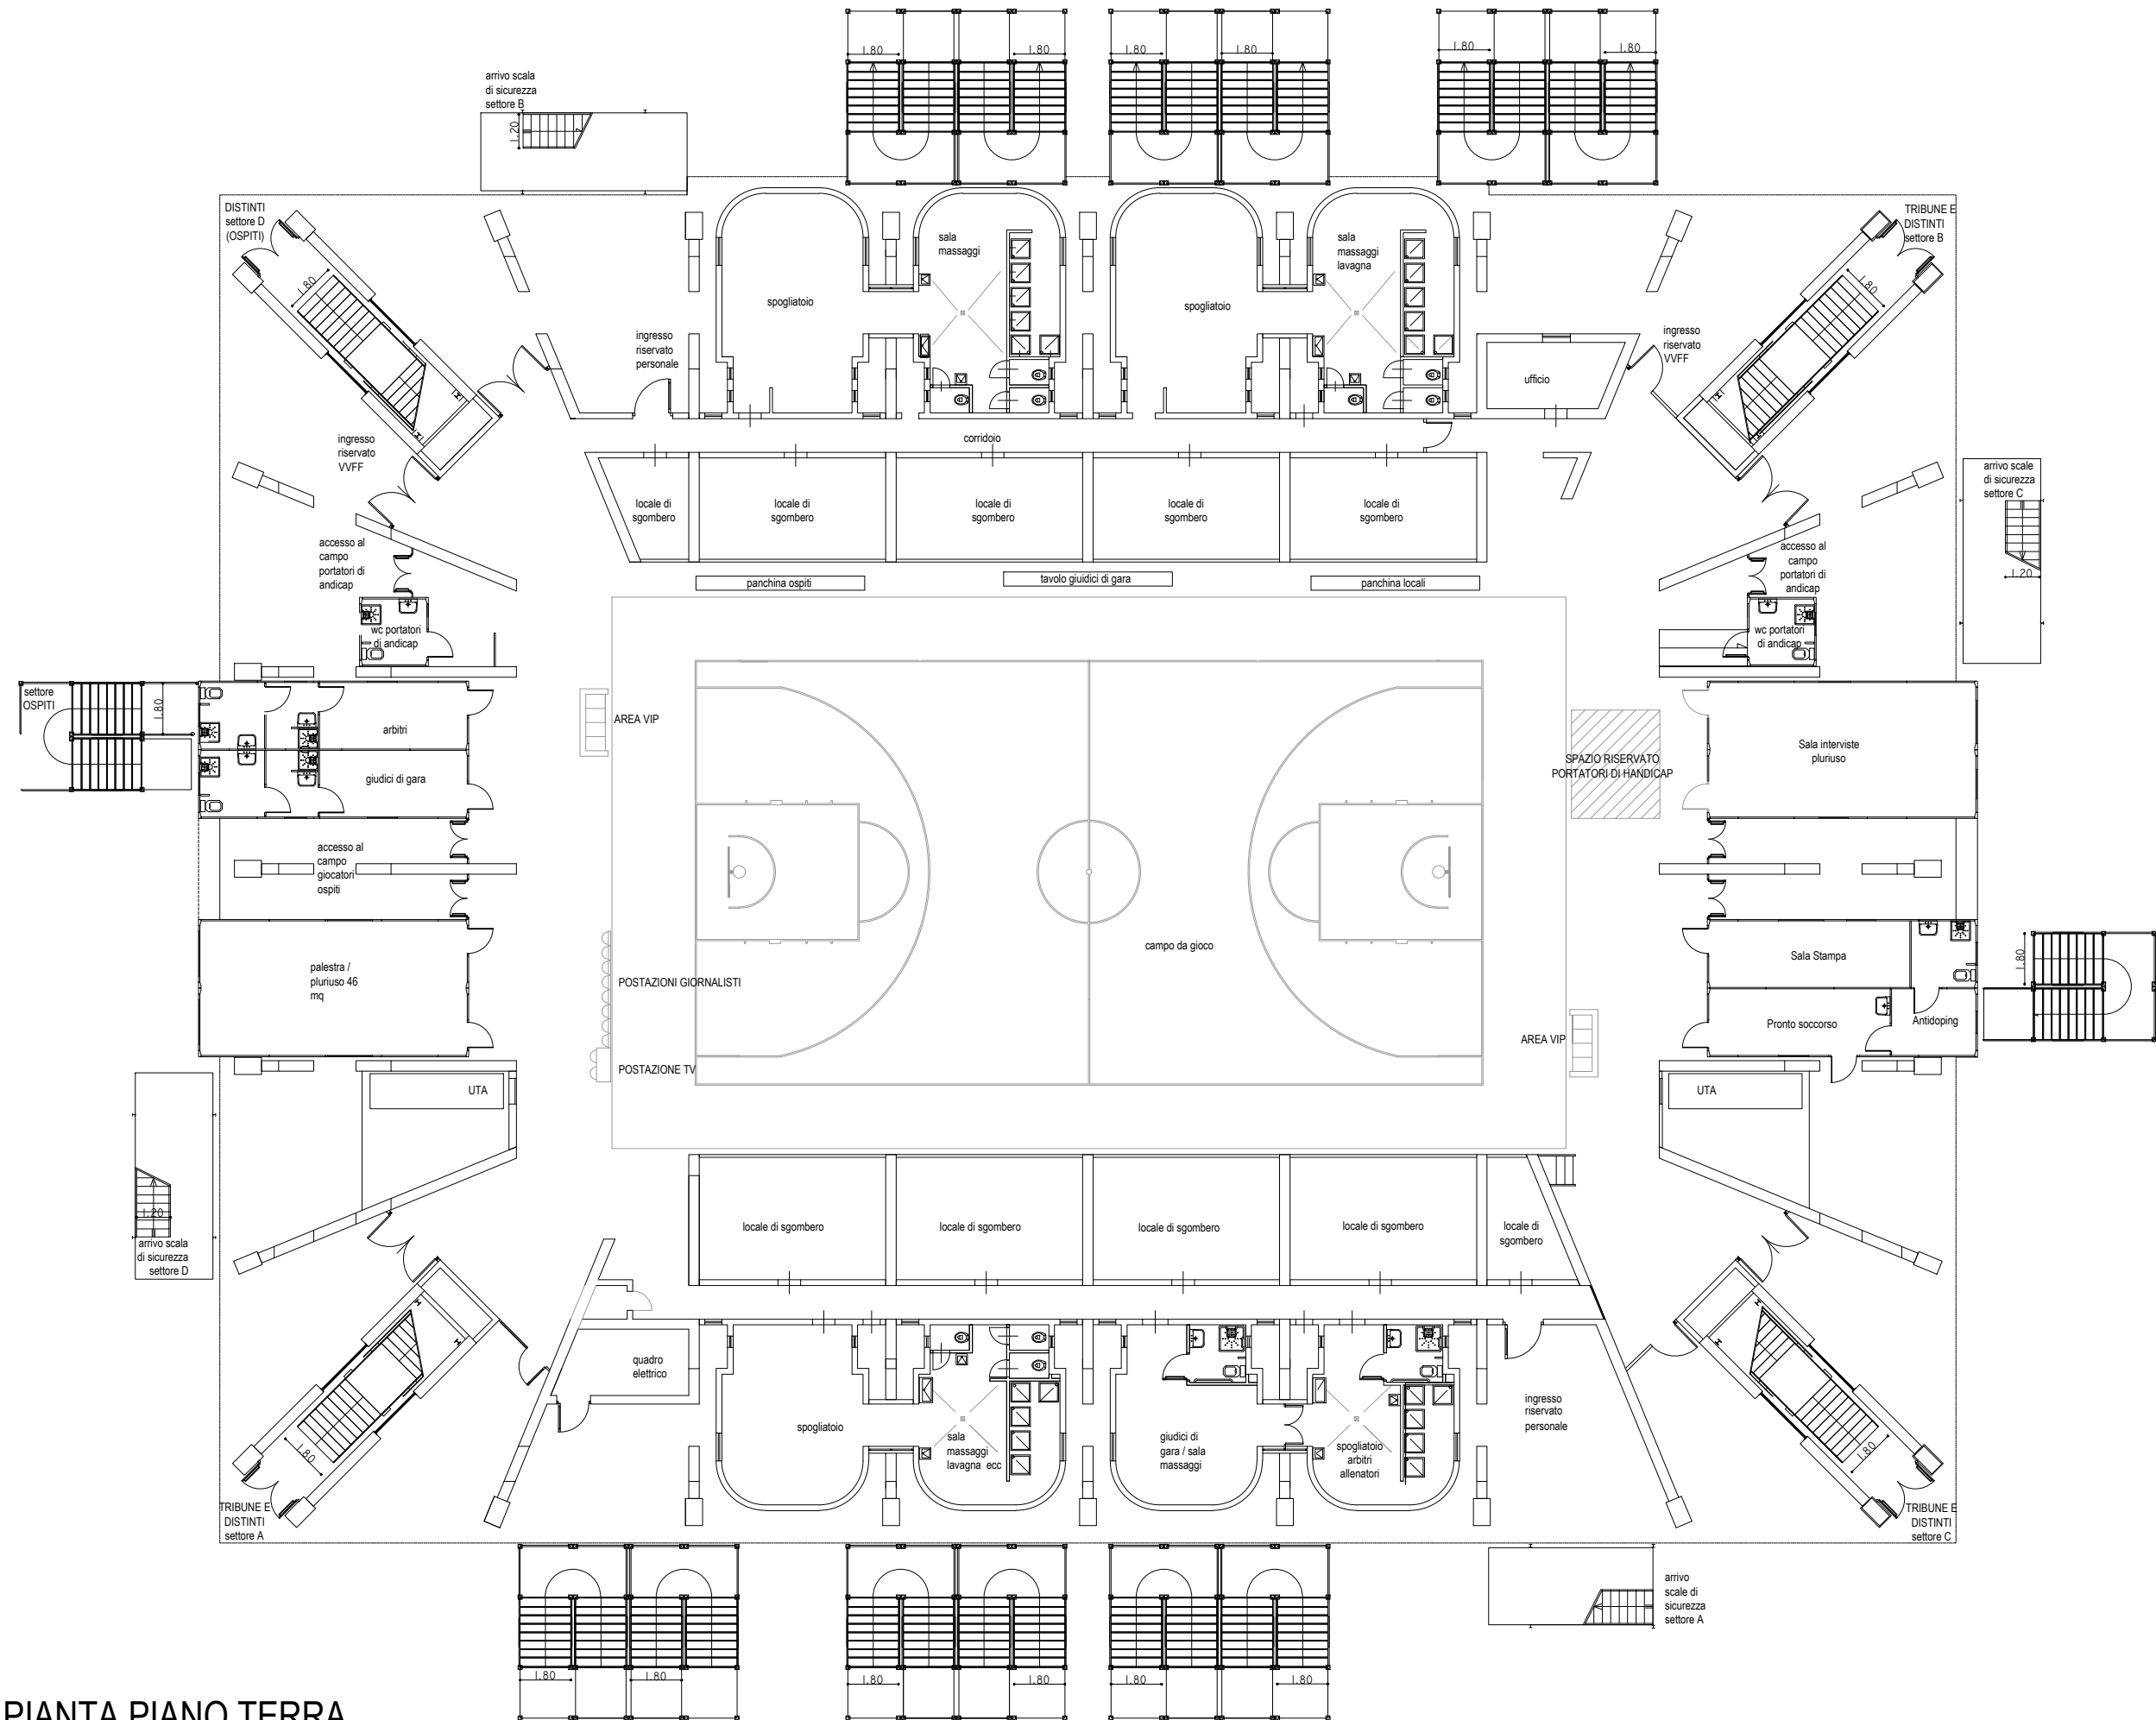

PIANTA PIANO TERRA

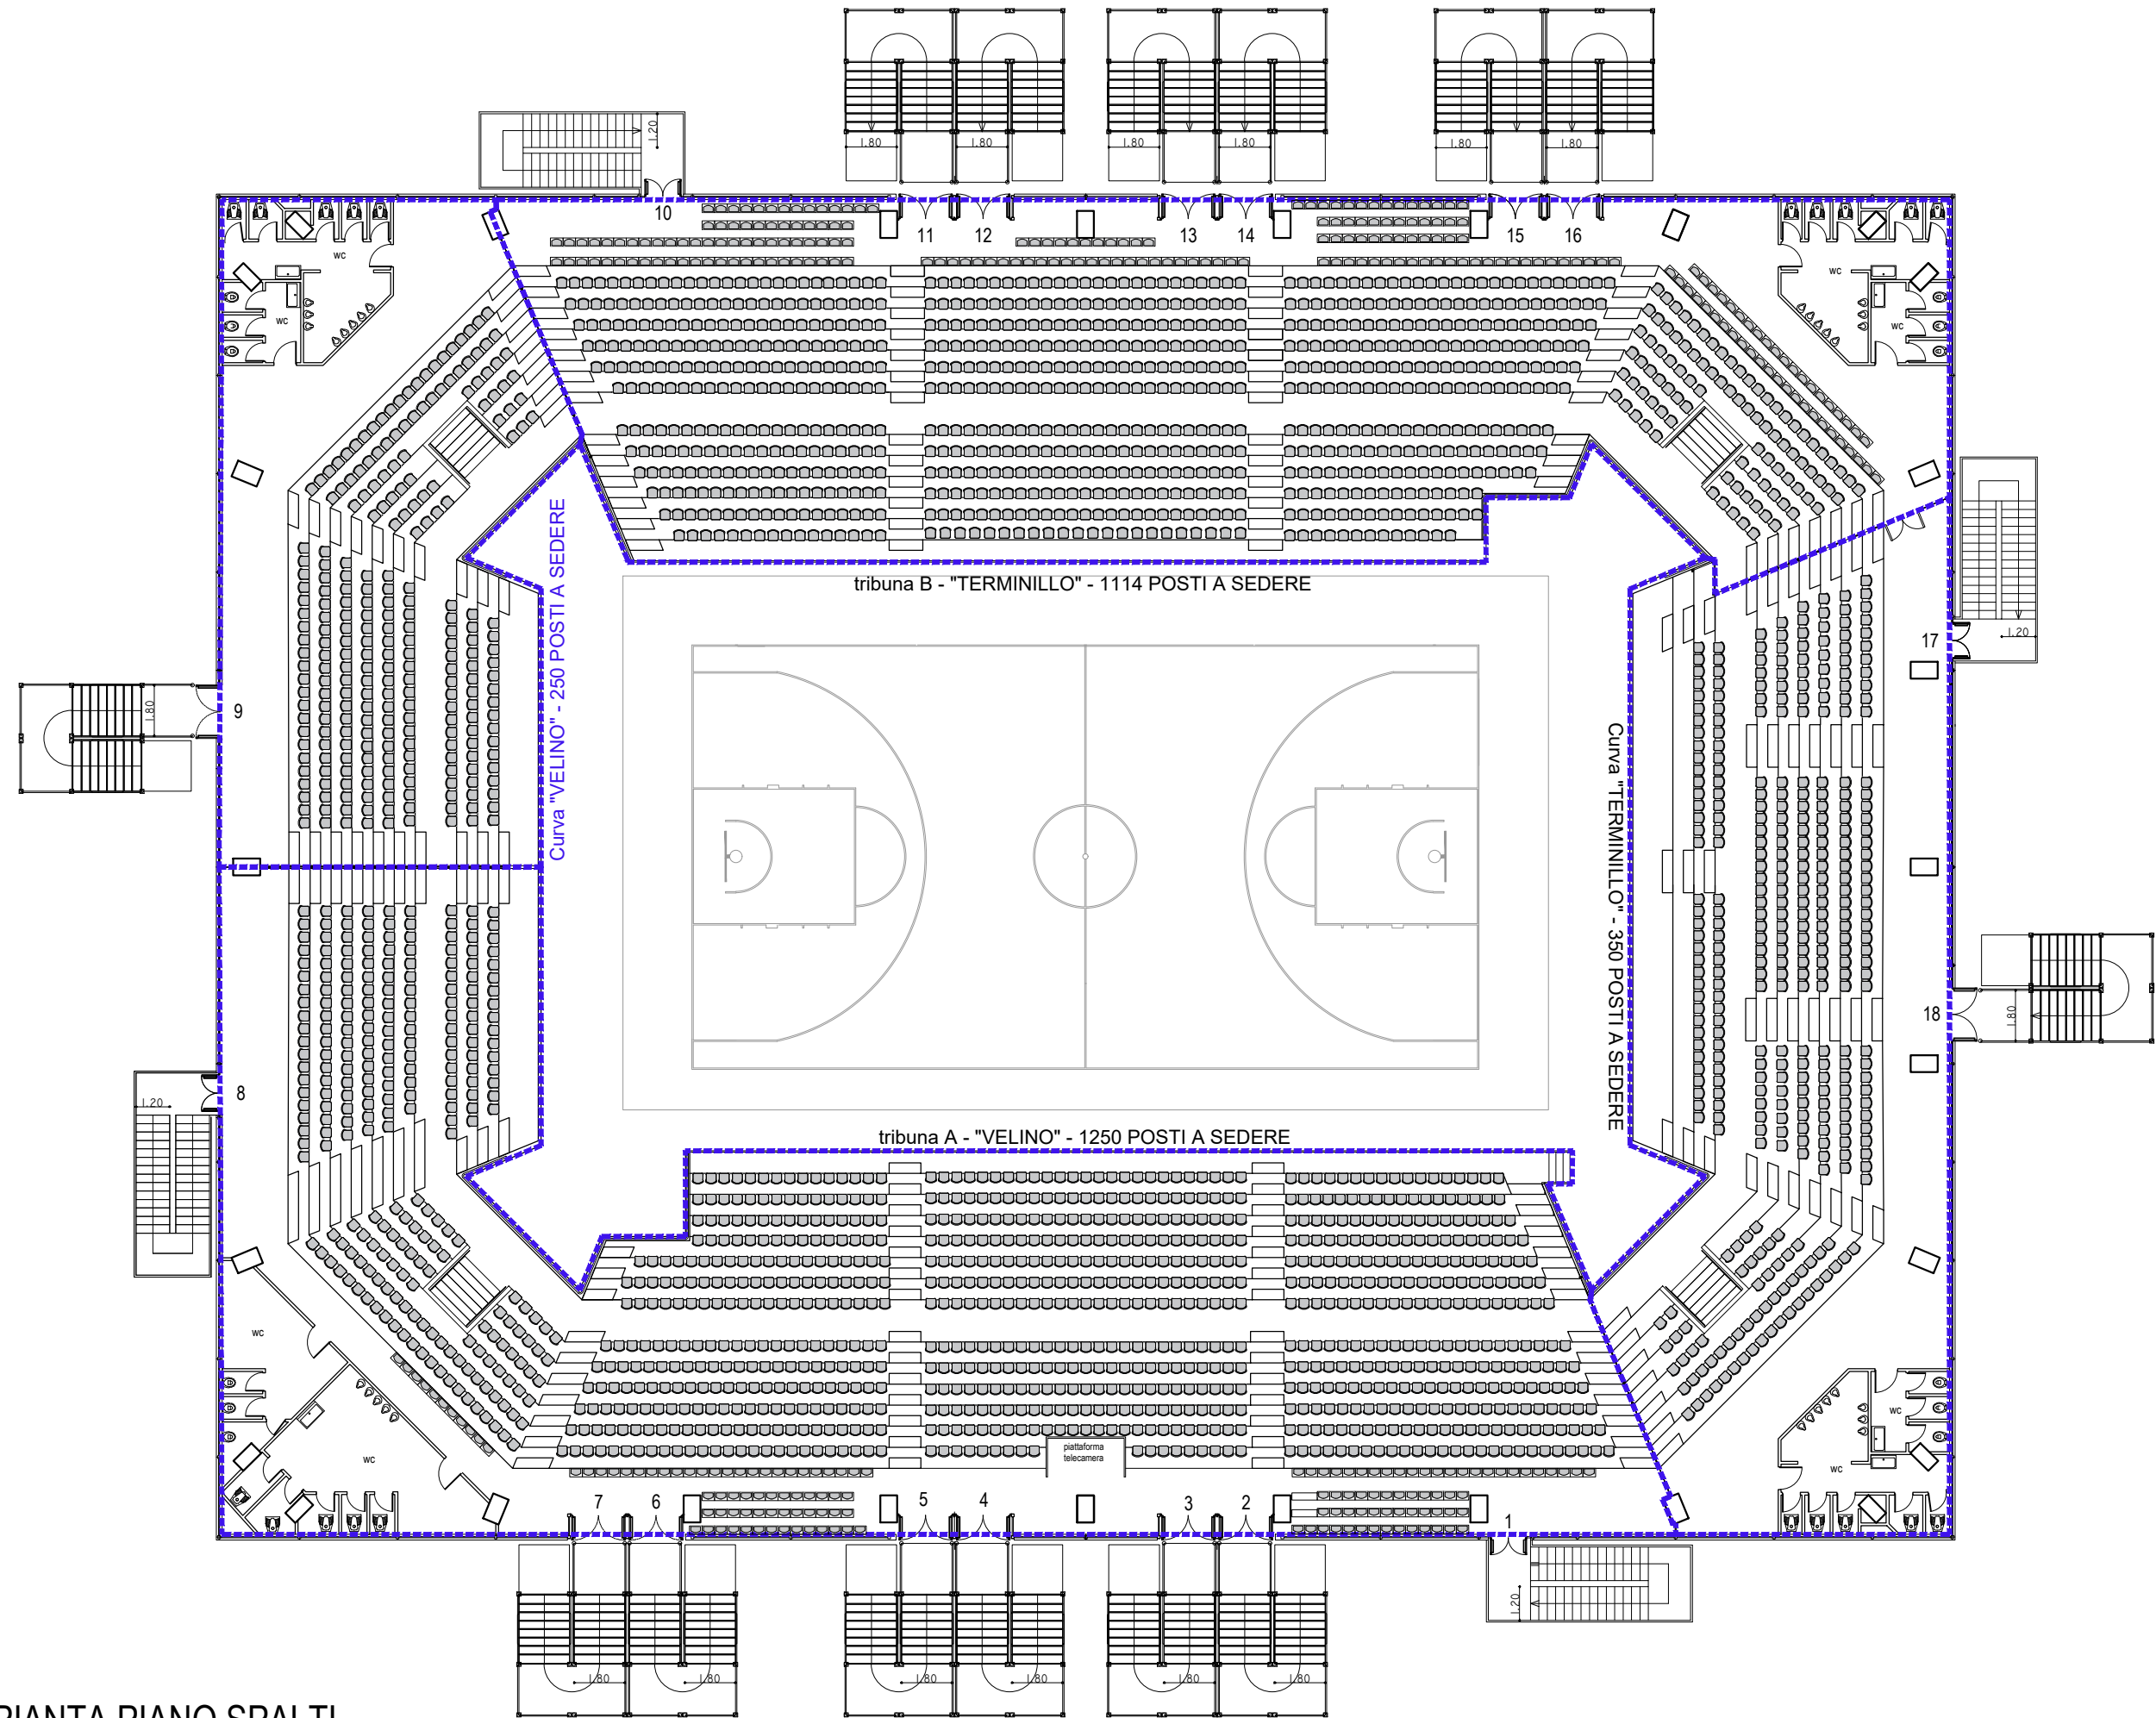

PIANTA PIANO SPALTI